


FERDIGMELDING AV VA-ANLEGG
Saniterinstallasjon, stikkledning og fellesledning

Tiltaket gjelder: Gnr: Bnr: Festenr: Seksjonsnr:
Navn:
Gate: Område:

Målestokk 1:250
Beliggenhet og høyder på ledninger må oppfattes som orienterende.

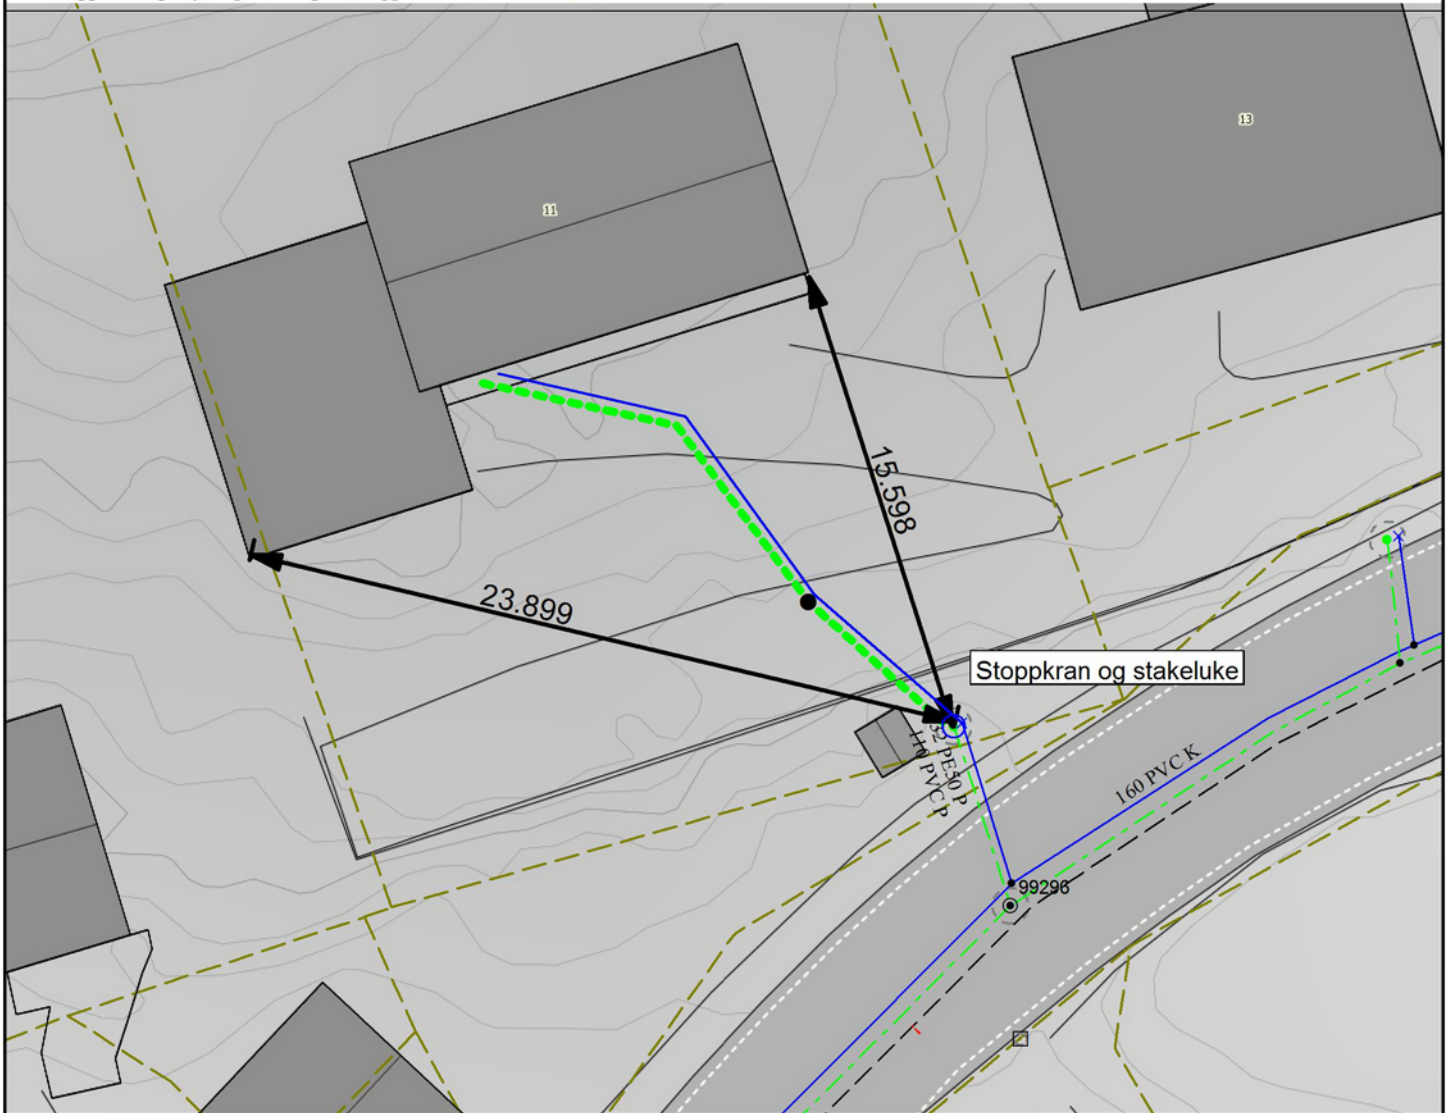

Følgende skal målsettes nøyaktig (utmål fra punkt i kart); utvendig bakkekran, kum, stakeluke, tilkoblingssted (pkt på off. ledn), slamavskiller, minirensanlegg, pumpestasjon, overgang nytt/eksisterende evt dim/matrialendring, grenrør og retningsendringer.

Rørdimensjon, materiale og trykkklasse skal påføres alle ledninger nytt/eksisterende.

Dersom stoppegran og/eller stakeluke ligger under et kumløkk skal det komme frem av skissen.

Dato tilkobling vann:
Dato tilkobling avløp:
Dato ferdigstilt slam-anlegg:
Tømming/utkoblingsdato:
Tømmefirma:
Dato lekkasje utbedret:

Ansvarlig foretak m/underskrift:

Dato: